



ΕΦΗΜΕΡΙΣ ΤΗΣ ΚΥΒΕΡΝΗΣΕΩΣ

ΤΗΣ ΕΛΛΗΝΙΚΗΣ ΔΗΜΟΚΡΑΤΙΑΣ

ΤΕΥΧΟΣ ΤΕΤΑΡΤΟ — Αρ. Φύλλου **603**

9 Αυγούστου 1995

ΠΕΡΙΕΧΟΜΕΝΑ

ΑΝΑΔΑΣΩΣΕΙΣ

ΑΠΟΦΑΣΕΙΣ

ΠΟΛΕΟΔΟΜΙΑ

ΑΠΟΦΑΣΕΙΣ

ΑΝΑΔΑΣΩΣΕΙΣ

ΑΠΟΦΑΣΕΙΣ

Αριθ. 1427 (1)

Κήρυξη αναδασωτέας έκτασης σε δύο τμήματα Ε1 + Ε2 = 713 + 478 = 1.191 m2 στη θέση «Καλαβρός» Περιφέρειας Δήμου Σφακιωτών.

Ο ΝΟΜΑΡΧΗΣ ΛΕΥΚΑΔΑΣ

Έχοντας υπόψη:

1. Τις διατάξεις του Ν. 3200/55 περί διοικητικής αποκέντρωσης, όπως τροποποιήθηκε και συμπληρώθηκε μεταγενέστερα με το Ν.Δ. 532/1970.

2. Τις διατάξεις του άρθρου 117 παρ. 3 του Συντάγματος.

3. Τις διατάξεις του Ν. 998/79 «περί προστασίας των Δασών κ.λπ.», και ειδικότερα:

α) Του άρθρου 41 παρ. 1.

β) Του άρθρου 38 παρ. 1.

4. Τις διαταγές του Υπουργείου Γεωργίας:

α) 160417/1180/8.7.1980.

β) 182447/3049/24.9.1980.

5. Την αριθ. 1412/24.7.95 πρόταση της Δ/νσης Δασών Λευκάδας για κύρηξη έκτασης ως αναδασωτέας, αποφασίζουμε:

Κηρύσσουμε αναδασωτέα με σκοπό την προστασία και επαναφορά της δασικής βλάστησης με φυσική αναγέννηση την δημόσια δασική έκταση εμβαδού Ε1 + Ε2 = 713 + 478 = 1.191 m2 που βρίσκεται στη θέση «Καλαβρός» Σφακιωτών και προσδιορίζεται από τα στοιχεία Ε1 (Α, Β, Γ, Δ, Ε, Ζ, Η, Θ, Ι, Κ), Ε2 (Λ, Μ, Ν, Ξ, Ο, Π, Ρ, Σ, Τ) και έχει όρια:

Ανατολικά: Ε1: Με δασική λουρίδα, Ε2: Με χωράφι

Δυτικά: Ε1: Με χωράφι, Ε2: Με δάσος αειφ. πλατυφύλλων

Βόρεια: Ε1: Με χωράφι, Ε2: Με χωράφι

Νότια: Ε1: Με χωράφι, Ε2: Με δάσος αειφ. πλατυφύλλων.

Όπως φαίνεται στο συνημμένο διάγραμμα που αποτελεί αναπόσπαστο μέρος της απόφασης αυτής.

Η απόφαση αυτή να δημοσιευθεί στην Εφημερίδα της Κυβερνήσεως.

Λευκάδα, 25 Ιουλίου 1995

Ο Περιφερειακός Διευθυντής

ΑΝΑΣΤ. ΠΕΤΡΑΚΟΓΙΑΝΝΗΣ

ΝΟΜΑΡΧΙΑ ΛΕΥΚΑΔΑΣ
Δ/ΝΣΗ ΔΑΣΩΝ

Ανάλυση στην αριθ. απόφαση Περ/κου Δ/ντη Λευκάδας.
Τοπογραφικό διάγραμμα αποχαρακτηρισθείσας δασικής έκτασης.
Θέση: Καθαβρός
Δήμος: Σφακιωτών
Κλίμακα: 1:1000
Εμβαδόν: $E_1+E_2=713+478=$ 1191 m²

χωράφι
χωράφι
χωράφι
χωράφι
Χωράφι
αμυγδαλιά
Δάσος
E_1
E_2

Απόσπασμα χάρτη ευρύτερης περιοχής.
Κλίμακα 1:5000

: αποχαρακτηρισθείσα δασική έκταση.

ΘΕΩΡΗΘΗΚΕ

Λευκάδα 25-7-1995	Λευκάδα 24-7-1995	Λευκάδα 24-7-1995
Ο	Ο	Ο
ΠΕΡ/ΚΟΣ Δ/ΝΤΗΣ	Δ/ΝΤΗΣ ΔΑΣΩΝ	ΣΥΝΤΑΞΑΣ
ΠΕΤΡΑΚΟΓΙΑΝΝΗΣ ΑΝΑΣΤ.	Γ. ΛΑΜΠΡΗΣ	Α. ΚΟΝΤΟΓΕΩΡΓΗΣ
	ΔΑΣΟΛΟΓΟΣ	ΔΑΣΟΠΟΝΟΣ

ΠΟΛΕΟΔΟΜΙΑ

ΑΠΟΦΑΣΕΙΣ

Αριθ. 495 (2)

Τροποποίηση του εγκεκριμένου ρυμοτομικού σχεδίου της πόλης Βέροιας Ν. Ημαθίας με αλλαγή χρήσης οικοδομικών τετραγώνων από αμιγή σε γενική κατοικία.

Ο ΝΟΜΑΡΧΗΣ ΗΜΑΘΙΑΣ

Έχοντας υπόψη:

1. Το Ν. 1337/83 «επέκταση των πολεοδομικών σχεδίων, οικιστική ανάπτυξη ...».

2. Το από 17.7.1923 Νομ. Δ/γμα «περί σχεδίων πόλεων κ.λ.π.».

3. Το Δ/γμα της 3.4.1929 «περί ΓΟΚ του Κράτους (ΦΕΚ 155Δ/29) και ειδικώτερα το άρθρο 29 αυτού.

4. Το Π.Δ/γμα 183/1986 (ΦΕΚ 70Α/5.6.1986) «Έγκριση τροποποιήσεων σχεδίων πόλεων και καθορισμός όρων και περιορισμών δόμησης από τους Νομάρχες».

5. Την αριθ. Γ 34992/1436/14.5.1986 (ΦΕΚ 865Δ/23.9.1986) απόφαση Υπουργού ΠΕΧΩΔΕ «Έγκριση Γ.Π.Σ. του Δήμου Βέροιας».

6. Τις αριθ. 182/1987/1988 (ΦΕΚ 78Δ/88) και 368/1987 (ΦΕΚ 1209 Δ/87) αποφάσεις Νομάρχη Ημαθίας «περί εγκρίσεως της πολεοδομικής μελέτης αναθεώρησης του εγκεκριμένου ρυμοτομικού σχεδίου Βέροιας».

7. Το από 15.4.1988 Π.Δ/γμα (ΦΕΚ 474 Δ/6.7.1988) «Έγκριση πολεοδομικής μελέτης του Δήμου Βέροιας ...».

8. Το Π.Δ. 81 της 23/29.1.1980 (ΦΕΚ 27Α) «περί ειδικών χρήσεων γης».

9. Τις υπ' αριθ. 541/21.12.92, 489/8.11.1993 και 331/27.6.1994 αποφάσεις του Δημοτικού Συμβουλίου Βέροιας, που συνοδεύονται από τα σχετικά τοπογραφικά διαγράμματα.

10. Το 3ο/1.3.1995 πρακτικό του Συμβουλίου ΧΟΠ Ν. Ημαθίας.

11. Τις διατάξεις του άρθρου 29Α του Ν. 2081/1992 (ΦΕΚ 154 Α), αποφασίζουμε:

1. Εγκρίνουμε την τροποποίηση των χρήσεων από αμιγή σε γενική κατοικία στα παρακάτω οικοδομικά τετράγωνα του εγκεκριμένου ρυμοτομικού σχεδίου της πόλης Βέροιας ευθυγραμμίζοντας αυτές προς τις κατευθύνσεις του εγκεκριμένου Γ.Π.Σ. της πόλης όπως σημειώνονται στα διαγράμματα που συνοδεύουν την απόφαση αυτή και αποτελούν αναπόσπαστο μέρος της:

α) Ο.Τ. 704, 711, 714, 715, 719, 739 (αρ. φ. πολ. μελ. 1).

β) Όλα τα Ο.Τ. μεταξύ των οδών Πιερίων – Περιφερειακής οδού και Ερμού δηλ. τα Ο.Τ. 368, 369, 370, 376, 377, 378, 380, 381, 379 (αρ. φύλ. 10) 373, 369, 552, 374, 375, 382, 384 (αρ. φύλ. 12), 554, 557, 559, 563 (αρ. φύλ. 13) 562, 565, 566, 567 (αρ. φύλ. 16).

γ) Τα Ο.Τ. με πρόσωπο την παράκαμψη από την οδό Πιερίων προς το δρόμο Βέρ. Ασωμάτων δηλ. τα Ο.Τ. 548, 568, 569, 572 και 574 (αριθ. φύλ. 16).

δ) τα έχοντα πρόσωπο επί της οδού Πιερίων δηλ. τα Ο.Τ. 549, 570, 575 και 577 (αριθ. φύλ. 16).

ε) Όλα τα Ο.Τ. μεταξύ Λεωφόρου Στρατού και Περιφερειακής καθώς και τα έχοντα πρόσωπο επί της Λεωφόρου Στρατού μέχρι την συμβολή της με την οδό Θεσ/νίκης δηλ. τα Ο.Τ. 317, 675 (αρ. φύλ. 10) 315, 314, 313α, 313β, 312, 311, 231γ, 231β, 230β, 229 (αρ. φ. 8 και 5).

2. Η ισχύς της παρούσας απόφασης αρχίζει από τη δημοσίευσή της στην Εφημερίδα της Κυβερνήσεως.

3. Κάλυψη δαπάνης.

Από τις διατάξεις της απόφασης αυτής δεν προκαλείται δαπάνη σε βάρος του Κρατικού Προϋπολογισμού ούτε του Προϋπολογισμού του Δήμου Βέροιας.

Κατά της απόφασης αυτής επιτρέπεται σύμφωνα με το άρθρο 8 του Ν. 3200/1955 προσφυγή ενώπιον του Υπουργού ΠΕΧΩΔΕ μόνο για παράβαση Νόμου, μέσα σε ανατρεπτική προθεσμία τριάντα (30) ημερών που προβλέπεται από την υπ' αριθ. 79881/1984 Υπουργική Απόφαση.

Η παρούσα απόφαση καθώς και τα διαγράμματα που τη συνοδεύουν να δημοσιευθούν στην Εφημερίδα της Κυβερνήσεως.

Βέροια, 16 Ιουνίου 1995

Ο Νομάρχης
ΑΝΔΡΕΑΣ ΒΛΑΖΑΚΗΣ

Υ.Χ.Ο.Π

Ε.Π.Α 82.84

ΠΟΛΕΟΔΟΜΙΚΗ ΜΕΛΕΤΗ: ΑΝΑΘΕΩΡΗΣΗ

ΟΜΑΔΑ ΜΕΛΕΤΗΤΩΝ ΒΕΡΟΙΑΣ

	1	
2	3	
4	5	6
7	8	
9	10	
11	12	13
14	15	16

ΠΟΛΕΟΔΟΜΙΚΗ ΟΡΓΑΝΩΣΗ ΛΕΙΤΟΥΡΓΙΑΣ

ΡΥΜΟΤΟΜΙΚΟ ΣΧΕΔΙΟ

Π – 2.1

1:1000

ΒΕΡΟΙΑ

ΝΟΜΟΣ ΗΜΑΘΙΑΣ



Υ.Χ.Ο.Π ΕΠΑ 82 84

ΠΟΛΕΟΔΟΜΙΚΗ ΜΕΛΕΤΗ ΑΝΑΘΕΩΡΗΣ

ΠΟΛΕΟΔΟΜΙΚΗ ΟΡΓΑΝΩΣΗ ΛΕΙΤΟΥΡΓΙΕΣ

ΡΥΜΟΤΟΜΙΚΟ ΣΧΕΔΙΟ

Π – 2.1

1:1000

ΒΕΡΟΙΑ

ΝΟΜΟΣ ΗΜΑΘΙΑΣ


IV
Ε

Υ.Χ.Ο.Π

ΕΓΑ

82 34

ΠΟΛΕΟΔΟΜΙΚΗ ΜΕΛΕΤΗ : ΑΝΑΒΕ

ΗΜΕΡΟΜΗΝΙΑ ΦΩΤΟΛΗΨΙΑΣ

ΟΜΑΔΑ ΜΕΛΕΤ

1

2 3

4 5 6

7 8

9 10

11 12 13

14 15 16

ΠΟΛΕΟΔΟΜΙΚΗ ΟΡΓΑΝΩΣΗ ΛΕΙΤΟΥΡΓ

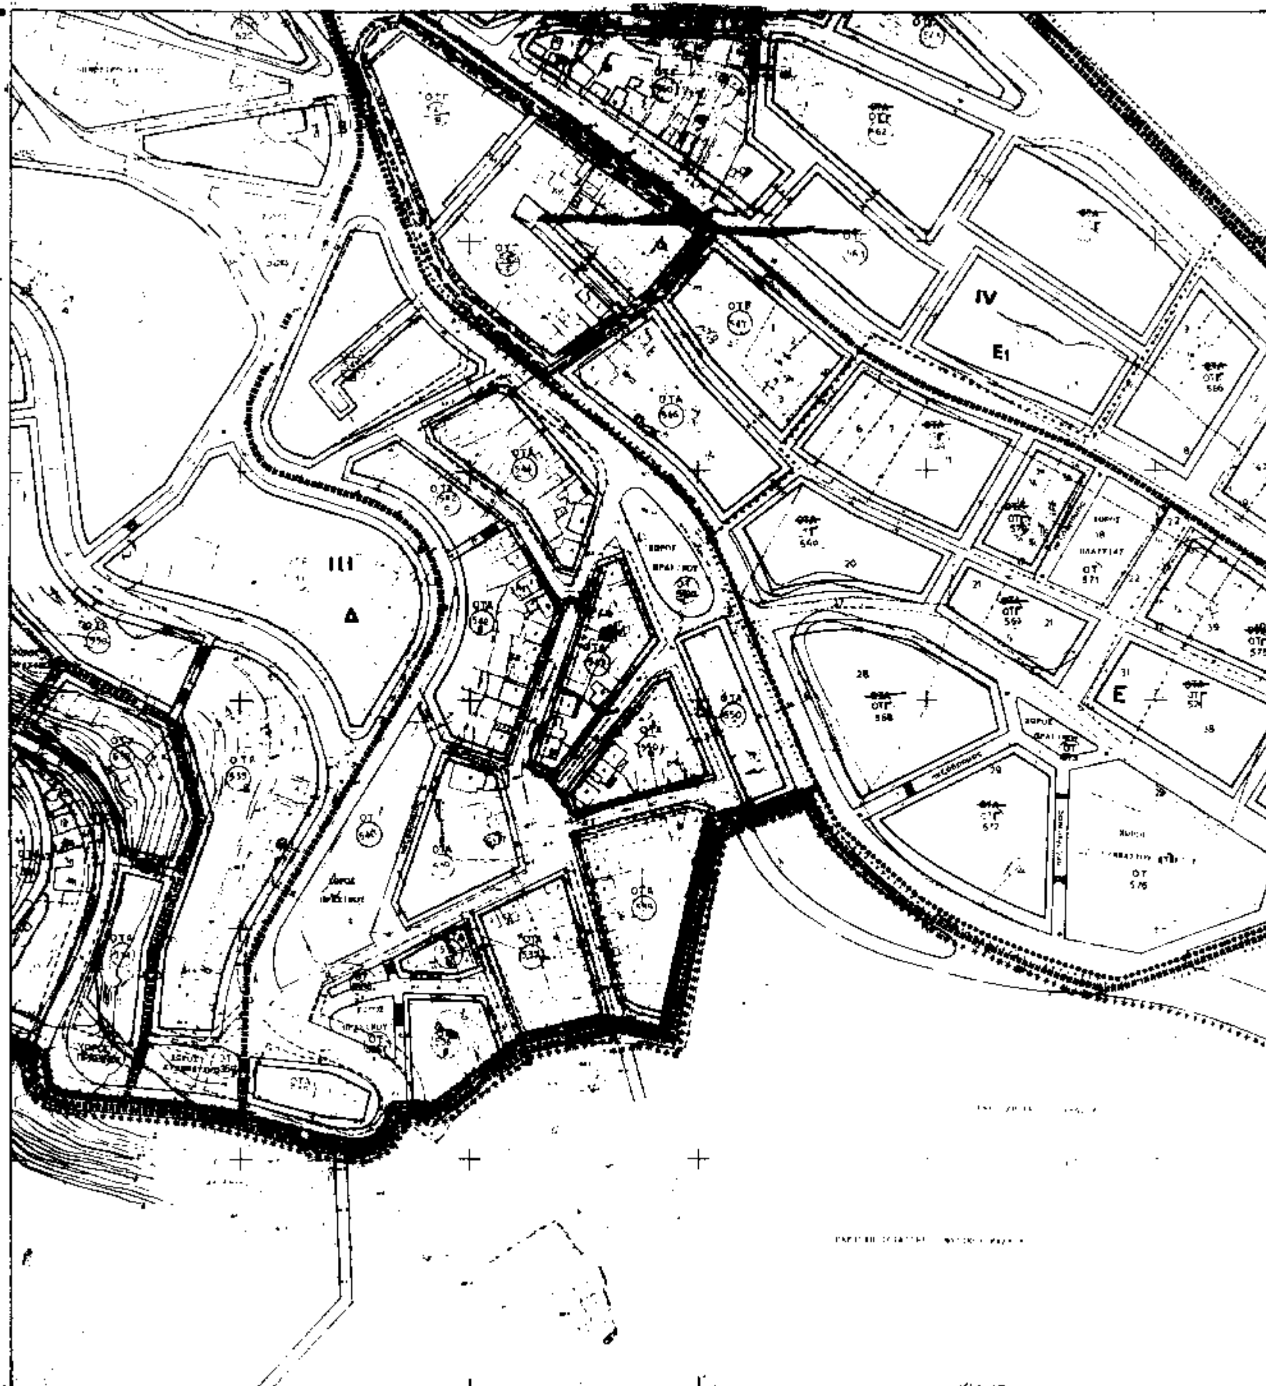
ΡΥΜΟΤΟΜΙΚΟ ΣΧ

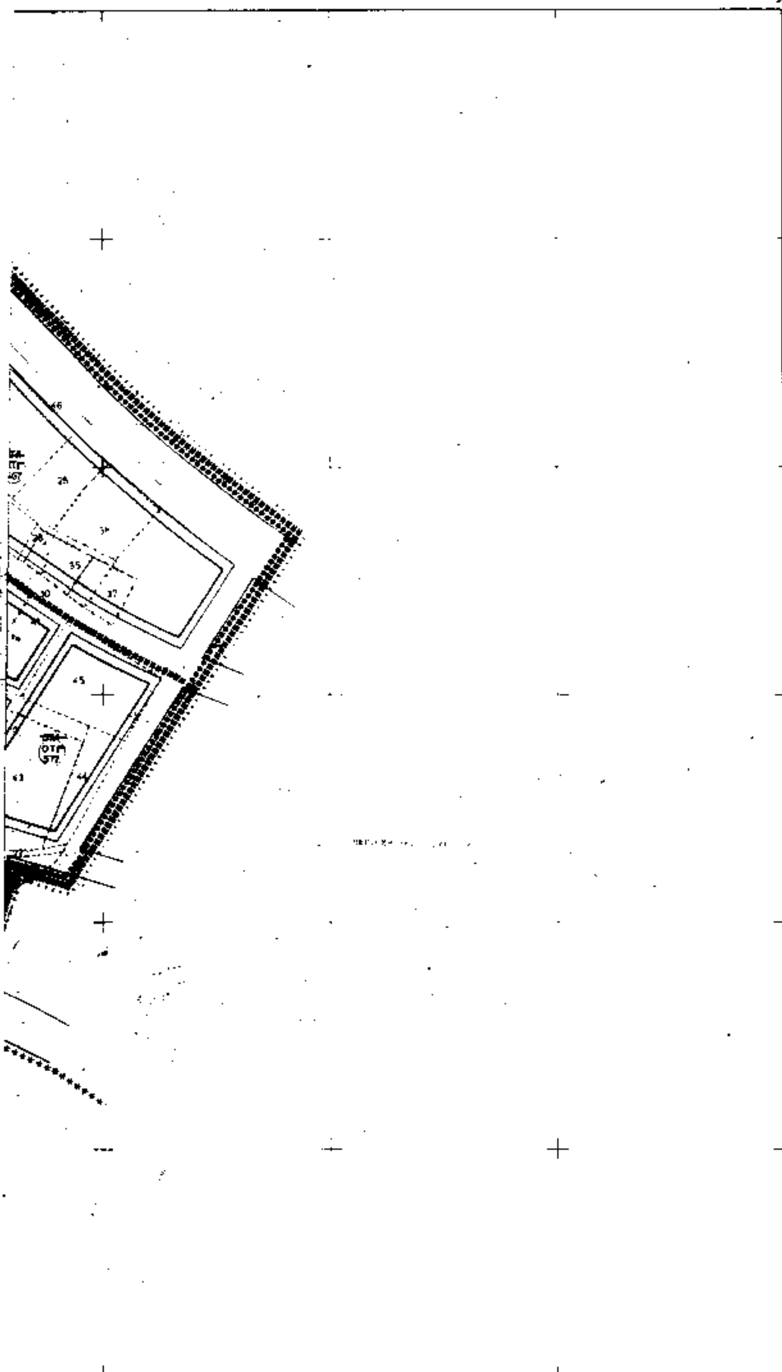
Π-2.1

1 : 1000

ΒΕΡΟΙΑ

ΝΟΜΟΣ ΗΜΑΘΙΑΣ


IV
E1
III
Δ
E



Υ.Χ.Ο.Π

Ε.Π.Α 82.84

ΠΟΛΕΟΔΟΜΙΚΗ ΜΕΛΕΤΗ

ΗΜΕΡΟΜΗΝΙΑ ΦΩΤΟΛΗΨΙΑΣ 1982

ΟΜΑΔΑ ΜΕΛΕΤΗΤΩΝ ΒΕΡΟΙΑΣ

1 2 3 4 5 6 7 8 9 10 11 12 13 14 15 16

ΠΟΛΕΟΔΟΜΙΚΗ ΟΡΓΑΝΩΣΗ ΛΕΙΤΟΥΡΓΙΕΣ

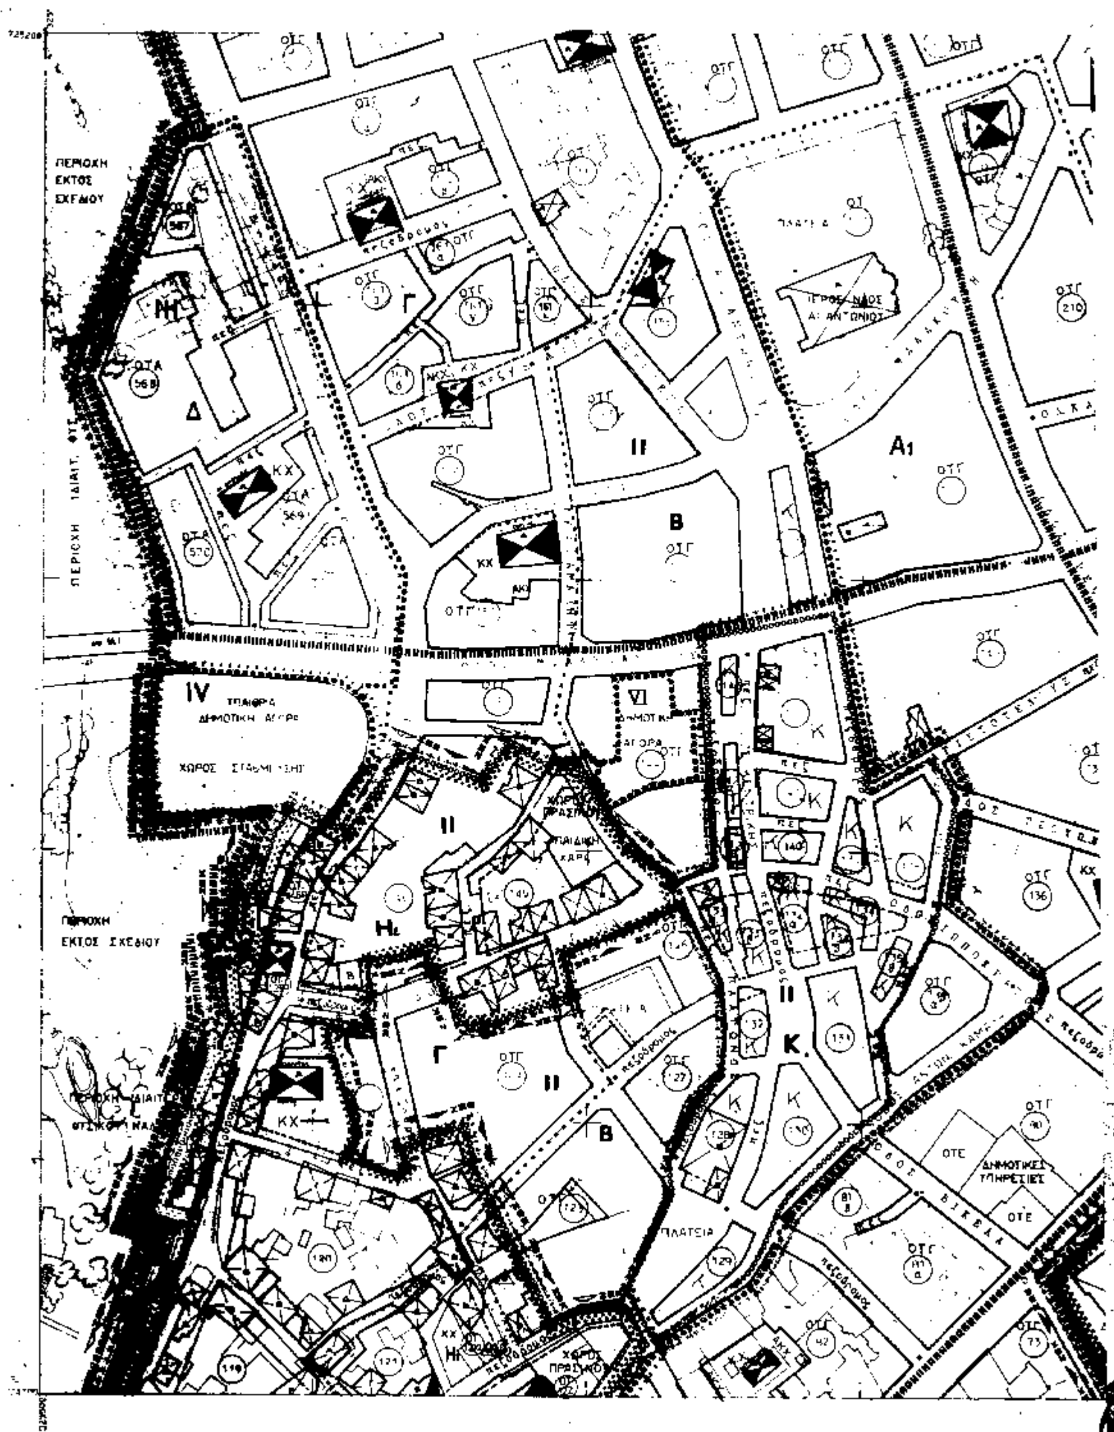
ΡΥΜΟΤΟΜΙΚΟ ΣΧΕΔΙΟ

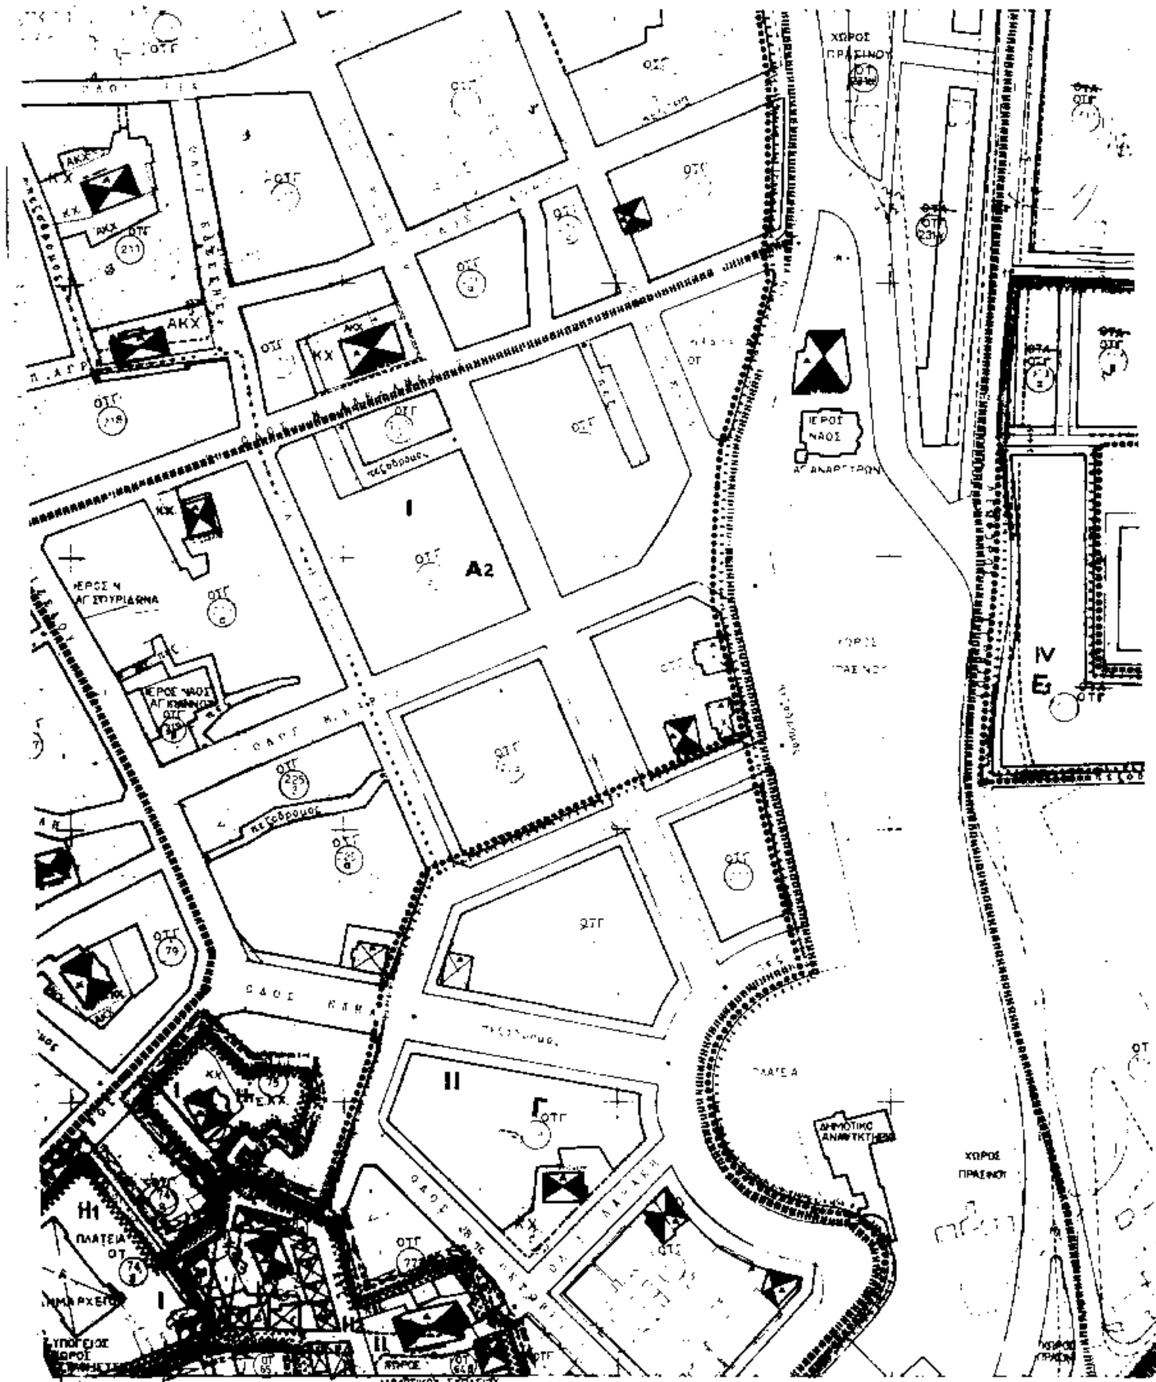
Π_2.1

1: 1000

ΒΕΡΟΙΑ

ΝΟΜΟΣ ΗΜΑΘΙΑΣ


ΠΕΡΙΟΧΗ ΕΚΤΟΣ ΣΧΕΔΙΟΥ
ΠΕΡΙΟΧΗ ΕΚΤΟΣ ΣΧΕΔΙΟΥ
IV
ΔΗΜΟΤΙΚΗ ΑΓΟΡΑ
VI
A1
ΠΛΑΤΕΙΑ
ΔΗΜΟΤΙΚΕΣ ΥΠΗΡΕΣΙΕΣ
ΟΤΕ


ΧΩΡΟΣ ΠΡΑΣΙΝΟΥ
ΟΤΓ
ΑΚΧ
ΚΧ
ΙΕΡΟΣ ΝΑΟΣ
ΑΓ. ΑΝΑΡΓΥΡΩΝ
πεζοδρομος
I
A2
IV
E1
ΙΕΡΟΣ ΝΑΟΣ ΑΓ. ΙΩΑΝΝΟΥ
II
Γ
ΠΛΑΤΕΙΑ
ΔΗΜΟΤΙΚΟ ΑΝΑΨΥΚΤΗΡΙΟ
ΧΩΡΟΣ ΠΡΑΣΙΝΟΥ
H1
ΠΛΑΤΕΙΑ ΟΤ
ΔΗΜΟΤΙΚΟΥ ΣΧΟΛΕΙΟΥ

V

Z

ΟΤΑ

ΟΤΓ

Υ.Χ.Ο.Π Ε.Π.Α 82.84

ΕΑΧ Ελεύθεροι και ανοικτοί χώροι

ΥΠΟΥΡΓΕΙΟ ΠΕΡΙΒΑΛΛΟΝΤΟΣ ΧΩΡΟΤΑΞΙΑΣ ΚΑΙ ΔΗΜ. ΕΡΓΩΝ

Αριθ. πρωτ. 495/16-6-1995

Βέροιας

16-6-1995

ΘΕΩΡΗΘΗΚΕ

[illegible]	I	II	[illegible]	IV	V	VI	[illegible]
[illegible]	2.2	[illegible]-1.6	1.2	0.8	0.7	1.8	

[illegible]	Α1	Α2	Β	Γ	Δ	Ε1	Ε	Ζ	Η1	Η2	Θ	Κ
[illegible]	Κατά τον Γ.Ο.Κ. (1577/85)								[illegible]			
[illegible]	70% Γ.Ο.Κ./85											
[illegible]	[illegible]	[illegible]	[illegible]	[illegible]	400 15 200	400 15 200	400 15 200	800 16	[illegible]	200 [illegible]	400 [illegible]	[illegible]
[illegible]	—	—	—	—	—	—	—	[illegible]				
[illegible]	18	15	15	15	14	11	11	8.5	7.5	7.5	10.5	8.5

ΠΟΛΕΟΔΟΜΙΚΗ ΜΕΛΕΤΗ : ΑΝΑΘΕΩΡΗΣΗ

1:100000 ΗΜΕΡΟΜΗΝΙΑ ΦΩΤΟΛΗΨΙΑΣ 1982

ΟΜΑΔΑ ΜΕΛΕΤΗΣ

ΟΜΑΔΑ ΜΕΛΕΤΗΤΩΝ ΒΕΡΟΙΑΣ

	1	
2	3	
4	5	6
7	8	
9	10	
11	12	13
14	15	16

ΠΟΛΕΟΔΟΜΙΚΗ ΟΡΓΑΝΩΣΗ ΛΕΙΤΟΥΡΓΙΕΣ

ΧΑΡΤΗΣ

Π-2.1

ΡΥΜΟΤΟΜΙΚΟ ΣΧΕΔΙΟ

ΚΛΙΜΑΚΑ 1:1000

ΒΕΡΟΙΑ

ΝΟΜΟΣ ΗΜΑΘΙΑΣ

ΠΛΑΤΕΙΑ
ΚΧ
ΣΤΡΑΤ ΛΕΣΧΗ
ΧΩΡΟΣ ΠΡΑΣΙΝΟΥ
ΔΙΚΑΣΤΗΡΙΟ
ΧΩΡΟΣ ΠΛΑΤΕΙΑΣ
ΧΩΡΟΣ ΔΗΜΟΤΙΚΟΥ ΣΧΟΛΕΙΟΥ
ΙΕΡΟΣ ΝΑΟΣ
ΟΔ. ΕΙΡΗΝΗΣ
ΔΗΜΟΤΙΚΟ ΣΧΟΛΕΙΟ
ΒΗΜΑ ΑΠ. ΠΑΥΛΟΥ
ΧΩΡΟΣ ΠΡΑΣΙΝΟΥ
ΟΤΓ
ΟΤΑ

II
Γ
V
Z
IV
Ε1
III
Δ
ΧΩΡΟΣ ΓΥΜΝΑΣΙΟΥ - ΛΥΚΕΙΟΥ ΔΗΜΟΤΙΚΟΥ ΣΧΟΛΕΙΟΥ
ΧΩΡΟΣ ΔΗΜΟΤΙΚΟΥ ΣΧΟΛΕΙΟΥ
ΠΛΑΤΕΙΑ
πεζόδρομος
ΟΤΓ
ΟΤΑ

Υ.Χ.Ο.Π

Ε.Π.Α 82-84

ΟΤΑ
Κ.Ε.Σ.
ΧΩΡΟΙ ΠΡΑΣΙΝΟΥ
Πεζόδρομος
ΧΩΡΟΣ ΣΤΑΘΜΕΥΣΗΣ
ΠΡΑΣ. ΧΩ. ΟΤ 383

ΥΠΟΥΡΓΕΙΟ ΠΕΡΙΒΑΛΛΟΝΤΟΣ ΧΩΡΟΤΑΞΙΑΣ ΚΑΙ ΔΗΜ. ΕΡΓΩΝ
Νομαρχιακή Αυτοδ/ση Ημαθίας

Βέροια 26-6-1995

Θεωρήθηκε
ο Προϊστάμενος της Πολεοδομίας

ΦΕΣΣΑΣ ΓΕΩΡΓΙΟΣ

ΖΩΝΕΣ	I	II	III	IV	[illegible]
Σ. Δ.	2.2	1.2–1.6	1.2	0.8	0.2

Τομ.	A_1	A_2	Β	Γ	Δ	E_1	Ε	[illegible]	[illegible]	H_2	Θ	Κ
ΧΡΗΣΕΙΣ	Κατά τον Γ.Ο.Κ. (15/7/85)									[illegible] πολεοδομικός [illegible]		
ΚΑΛΥΨΗ	70% Γ.Ο.Κ./85											
Εισ. Παρ.	—	—	—	—	—	—	—	[illegible] πολεοδομικός [illegible]				
Μεγ. Ύψος	18	15	15	15	14	11	11	8.5	7.5	7.5	10.5	8.5

ΠΟΛΕΟΔΟΜΙΚΗ ΜΕΛΕΤΗ: ΑΝΑΘΕΩΡΗΣΗ

1:100000 ΗΜΕΡΟΜΗΝΙΑ ΦΩΤΟΛΗΨΙΑΣ 1982

ΟΜΑΔΑ ΜΕΛΕΤΗΤΩΝ ΒΕΡΟΙΑΣ

ΚΑΛΦΟΠΛΟΥ ΝΙΚΟΣ
ΚΑΚΑΝΗΣ ΙΩΑΝΝΗΣ
ΚΑΡΑΤΖΑΣ ΙΩΑΝΝΗΣ
ΚΑΡΑΤΖΑΣ ΑΝΑΣΤΑΣΙΟΣ
ΛΑΛΑΣ ΜΑΝΩΛΗΣ

1		
2	3	
4	5	6
7	8	
9	10	
11	12	13
14	15	16

ΠΟΛΕΟΔΟΜΙΚΗ ΟΡΓΑΝΩΣΗ ΛΕΙΤΟΥΡΓΙΕΣ

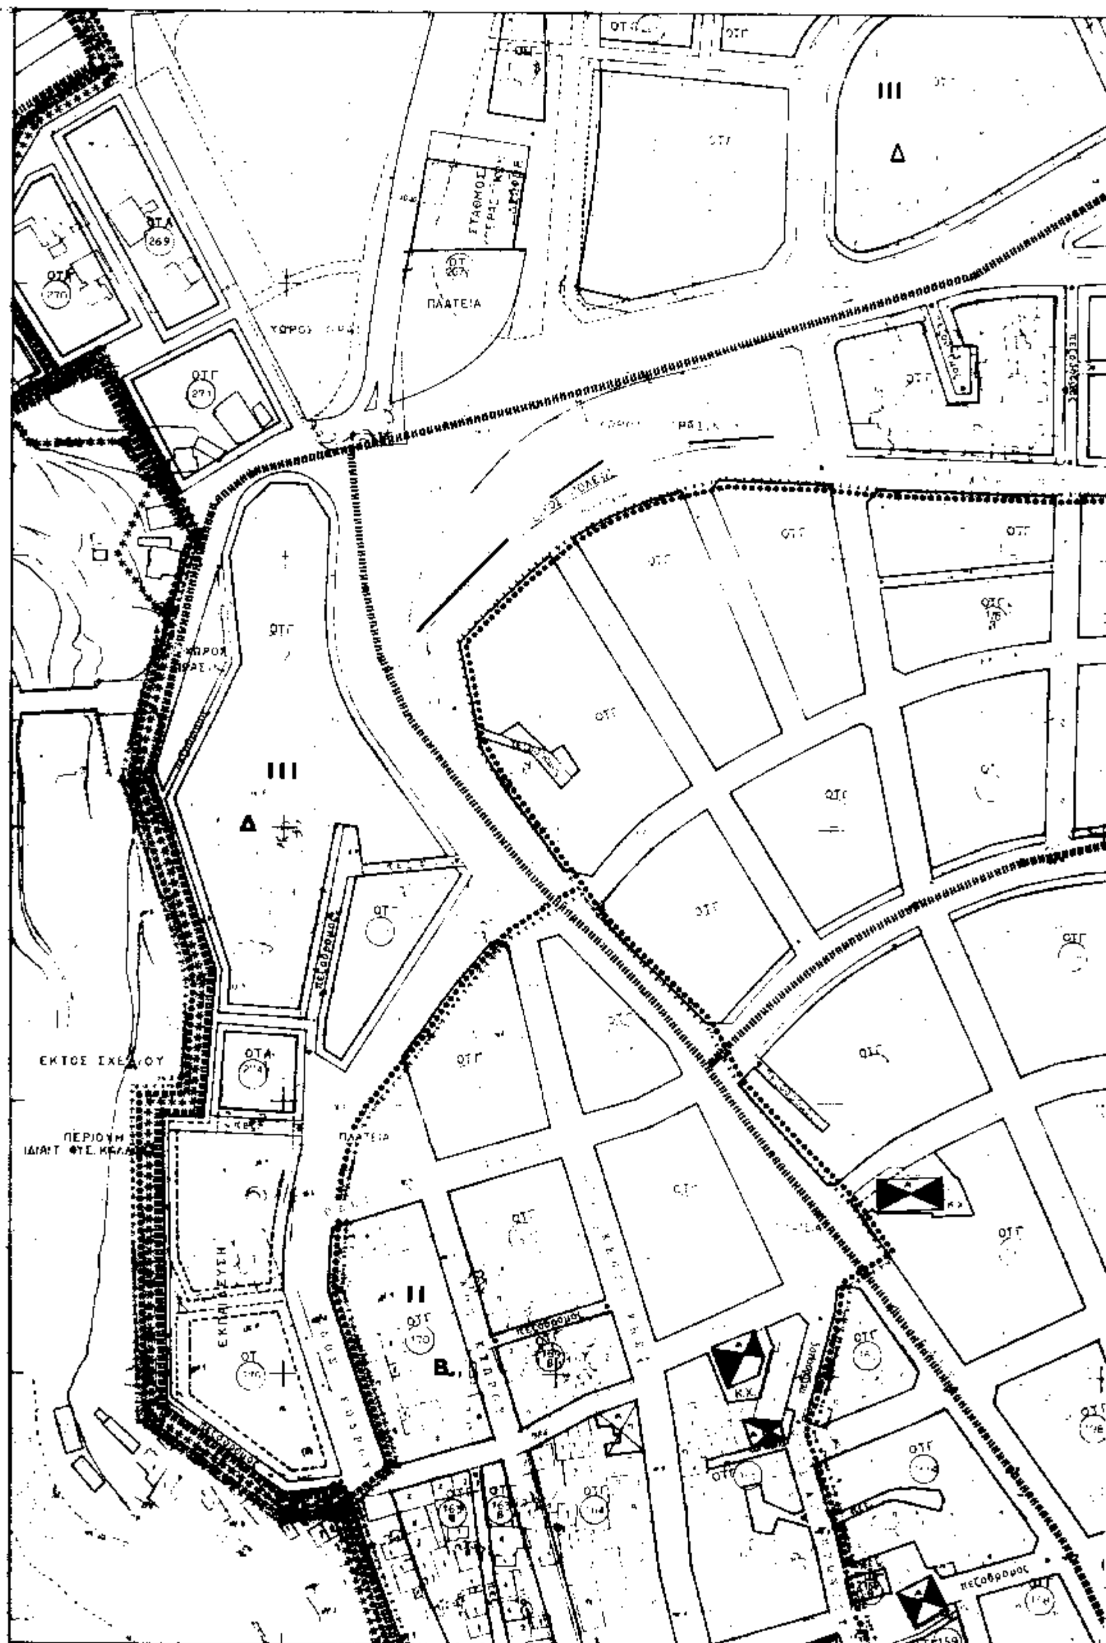
ΧΑΡΤΗΣ Π-2.1

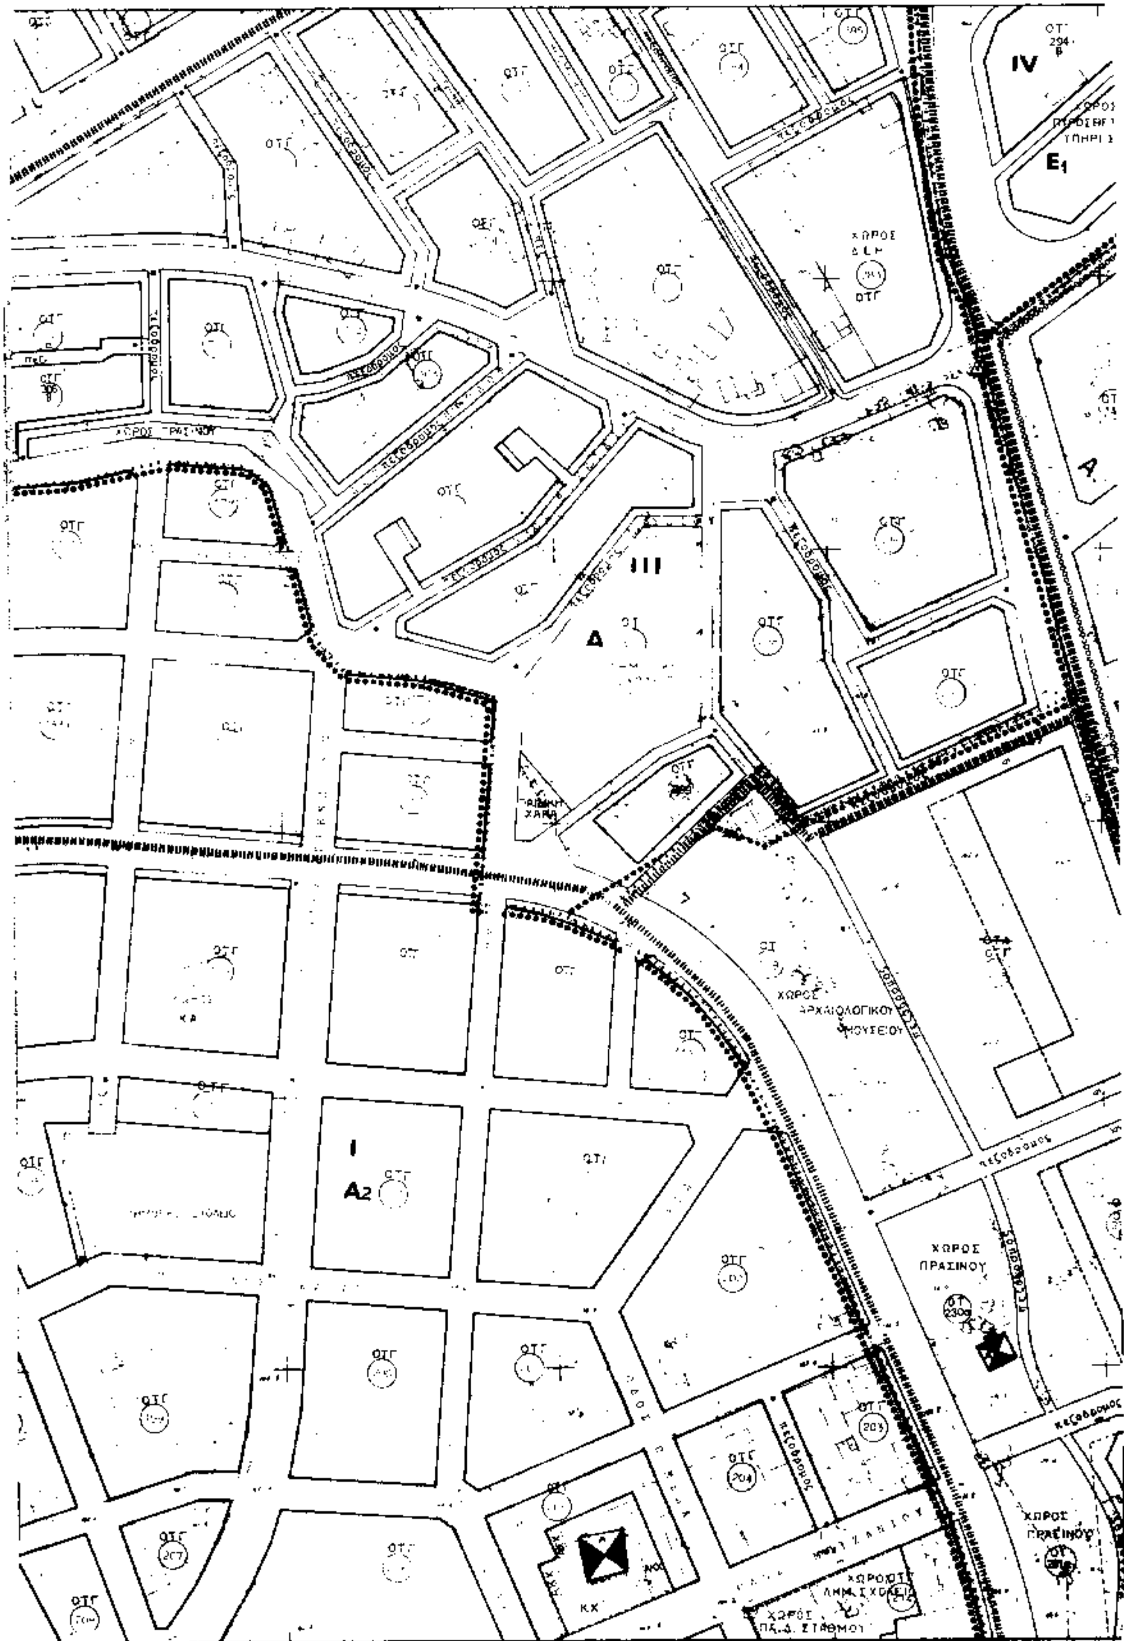
ΡΥΜΟΤΟΜΙΚΟ ΣΧΕΔΙΟ

ΚΛΙΜΑΚΑ 1:1000

ΒΕΡΟΙΑ

ΝΟΜΟΣ ΗΜΑΘΙΑΣ


III
Δ
ΠΛΑΤΕΙΑ
ΕΚΤΟΣ ΣΧΕΔΙΟΥ
ΠΛΑΤΕΙΑ
II
Β
ΚΧ
πεζόδρομος


IV
E1
III
Δ
I
A2
ΧΩΡΟΣ ΠΡΑΣΙΝΟΥ
ΧΩΡΟΣ ΑΡΧΑΙΟΛΟΓΙΚΟΥ ΜΟΥΣΕΙΟΥ
ΧΩΡΟΣ ΠΡΑΣΙΝΟΥ
ΧΩΡΟΣ ΠΡΑΣΙΝΟΥ
ΠΕΖΟΔΡΟΜΟΣ
ΧΩΡΟΣ ΑΝΗΜ. ΣΧΟΛΕΙΑ
ΧΩΡΟΣ ΠΑ.Δ. ΣΤΑΘΜΟΥ
ΚΧ



ΠΟΛΕΟΔΟΜΙΚΗ ΜΕΛΕΤΗ: ΑΝΑΘΕΩΡΗΣΗ

ΗΜΕΡΟΜΗΝΙΑ ΦΩΤΟΛΗΨΙΑΣ 1982

ΟΜΑΔΑ ΜΕΛΕΤΗΤΩΝ ΒΕΡΟΙΑΣ

ΠΟΛΕΟΔΟΜΙΚΗ ΟΡΓΑΝΩΣΗ ΛΕΙΤΟΥΡΓΙΕΣ

ΧΑΡΤΗΣ Π-2.1

ΡΥΜΟΤΟΜΙΚΟ ΣΧΕΔΙΟ

ΚΛΙΜΑΚΑ 1:1000

ΒΕΡΟΙΑ

ΝΟΜΟΣ ΗΜΑΘΙΑΣ

Αριθ. ΠΣΚ/οικ/37091/1457 (3)

Τροποποίηση ρυμοτομικού σχεδίου στα Ο.Τ. Γ7 και Γ8 του σχεδίου αναθεώρησης της Κοινότητας Ευκαρπίας Ν. Θεσσαλονίκης.

Ο ΝΟΜΑΡΧΗΣ ΘΕΣΣΑΛΟΝΙΚΗΣ

Έχοντας υπόψη:

1. Τις διατάξεις του Ν.Δ/τος της 17.7.1923 «περί σχεδίων πόλεων κλπ.» όπως τροποποιήθηκαν και συμπληρώθηκαν και ειδικώτερα τα άρθρα 3, 29 και 70.

2. Τις διατάξεις του Α.Ν. 314/1968 (ΦΕΚ 47Α) όπως συμπληρώθηκαν με το αρ. 1018/71 Ν.Δ/γμα (ΦΕΚ 220Α) και με την παρ. 3 του άρθρου 34 του Ν. 1577/85 (ΦΕΚ 210Α).

3. Τις διατάξεις του αρ. 183/86 Π.Δ/τος (ΦΕΚ 704) και ειδικώτερα το άρθρο 1.

4. Τις διατάξεις του Ν. 2218/94 «Ιδρυση νομαρχιακής αυτοδιοίκησης κλπ.» (ΦΕΚ 90Α) όπως τροποποιήθηκε και συμπληρώθηκε με τον Ν. 2240/94 «Συμπλήρωση διατάξεων για την νομαρχιακή αυτοδιοίκηση και άλλες διατάξεις» (ΦΕΚ 153Α).

5. Το γεγονός ότι από τις κανονιστικού χαρακτήρα διατάξεις αυτής της απόφασης δεν προκαλείται δαπάνη σε βάρος του προϋπολογισμού του οικείου Ο.Τ.Α.

6. Την απόφαση 21/31.3.95 νομαρχιακού Συμβουλίου Θεσσαλονίκης «Οργανισμός Εσωτερικής Υπηρεσίας της Νομαρχιακής Αυτοδιοίκησης Θεσσαλονίκης» (ΦΕΚ 392Β/11.5.95).

7. Το Γενικό Πολεοδομικό Σχέδιο Κοινότητας Ευκαρπίας.

8. Την αρ. 92/1994 απόφαση του Κοινοτικού Συμβουλίου Ευκαρπίας.

9. Την αρ. 569/1995 πράξη του Συμβουλίου Χ.Ο.Π. Ν. Θεσσαλονίκης (συνεδρία 21η/13.6.1995), αποφασίζουμε:

Άρθρο 1ο

Εγκρίνεται η τροποποίηση του ρυμοτομικού σχεδίου στα Ο.Τ. Γ7 και Γ8 της Κοινότητας Ευκαρπίας και συγκεκριμένα η μετατόπιση του πεζόδρομου ανάμεσα στα Ο.Τ. Γ7 και Γ8 όπως αυτό φαίνεται στο σχετικό πρωτότυπο διάγραμμα κλ. 1:500 θεωρημένο από τον Διευθυντή της Δ/νσης Πολεοδομίας Θεσ/νίκης και που αντίτυπό του δημοσιεύεται με την απόφαση αυτή.

Άρθρο 2ο

Η απόφαση αυτή να δημοσιευθεί στην Εφημερίδα της Κυβερνήσεως και ισχύει από την δημοσίευσή της.

Θεσσαλονίκη, 12 Ιουλίου 1995

Ο Νομάρχης

ΚΩΣΤΑΣ ΠΑΠΑΔΟΠΟΥΛΟΣ

ΝΟΜΑΡΧΙΑ ΘΕΣ-ΝΙΚΗΣ
ΚΟΙΝΟΤΗΤΑ ΕΥΚΑΡΠΙΑΣ

ΤΡΟΠΟΠΟΙΗΣΗ ΡΥΜΟΤΟΜΙΚΟΥ ΣΧΕΔ... ΣΤΑ Ο.Τ. 6 [illegible]

[illegible] ... Γ7 και Γ8 Των ... της κοινότητας Ευκαρπίας Ν. Θεσσαλονίκης.

12-7-1995

Ο.Τ.	Α/Α	ΥΠΑΡΧΟΝΤΑ		[illegible]	
Γ6	[illegible]	[illegible]	[illegible]	[illegible]	[illegible]
Γ7	12	[illegible]	[illegible]	[illegible]	[illegible]
	73	[illegible]	[illegible]	[illegible]	[illegible]
	74	[illegible]	[illegible]	[illegible]	[illegible]
	75	135 452,..	762 902,25	[illegible]	[illegible]
	76	[illegible]	[illegible]		
Γ6	72	[illegible]	762 829,..		
	73	135 448,..	762 893,..		
	79	135 435,43	762 966,0		

ΚΤΗΜΑΤΟΛΟΓΙΚΟΣ ΠΙΝΑΚΑΣ

Α/Α	ΟΝΟΜΑ – ΕΠΩΝΥΜΟ	Ο.Τ.
1	[illegible]	6
2	[illegible]	6
3	Αρετή [illegible]	6
4	[illegible]	6
5	[illegible]	6
6	[illegible]	6
7	[illegible]	8
8	[illegible]	8
9	[illegible]	8
10	Εκκλησία	7
11	[illegible]	7
12	-"-	7
13	[illegible]	8
14	[illegible]	8
15	[illegible]	8
16	[illegible]	8
17	[illegible]	8

Το παρόν τοπογραφικό διάγραμμα συνοδεύει τη υπ' αριθμ. ... Απόφαση του Κοινοτικού Συμβουλίου

ΕΘΕΩΡΗΘΗ
Ο ΠΡΟΕΔΡΟΣ

Δ/γμα ρυμοτομίας (1:1000) ... ΦΕΚ ... (ΝΟΜ. Ο.Τ. ...)

ΔΙΕΥΘΥΝΣΗ ΠΟΛΕΟΔΟΜΙΑΣ
ΘΕΩΡΗΘΗΚΕ
... 1995

Αριθ. 2680 (4)

Αλλαγή χρήσης παραχωρούμενου αγροτεμαχίου στο Ν. Κιλκίς.

Ο ΝΟΜΑΡΧΗΣ ΚΙΛΚΙΣ

Έχοντας υπόψη:

1. Το Δ 2429/3.7.95 έγγραφο της Δ/νσης Γεωργία Κιλκίς για παραχώρηση έκτασης προς ανέγερση βιοτεχνικής – βιομηχανικής μονάδας στον Κων/νο Λάμπρου, κάτοικο Κιλκίς.

2. Το 2466/6.7.95 έγγραφο της Δ/νσης Πολ/μίας και Περ/ντος Ν.Α Κιλκίς από το οποίο φαίνεται ότι δεν υπάρχουν σε εξέλιξη οικιστικά προγράμματα ή υπο θεσμοθέτηση ειδικές Ζώνες και άρα έχει αντίρρηση για την παραχώρηση.

3. Την γνωμάτευση του γεωπόνου της Δ/νσης Γεωργίας Κιλκίς Κυριακού Νίκου, ότι η παραπάνω έκταση δεν έχει τις προϋποθέσεις για να αποτελέσει αντικείμενο αποκατάστασης ακτημόνων.

4. Το 3222/6.7.95 έγγραφο του Δασαρχείου Κιλκίς, ότι η παραπάνω έκταση δεν προστατεύεται από την Δασική νομοθεσία.

5. Το 5798/13.7.95 έγγραφο της ΙΣΤ Εφορείας Αρχαιοτήτων, ότι παραχωρούμενη έκταση δεν ανήκει στο άρθρο 50 του Κ.. 5351/32.

6. Το 5175/13.7.95 έγγραφο της Δ/νσης Υγιεινής, η οποία δεν έχει αντίρρηση για την παραχώρηση.

7. Το Τ.Β.ΚΙ Φ 14.1.7/695/7.7.95 έγγραφο Τμ. Βιομηχανίας Κιλκίς ότι δεν έχει αντίρρηση για το θέμα.

8. Το Δ.Υ/11.7.95 έγγραφο του Ε.Ο.Τ./Τμήμα ελέγχου επενδύσεων και Χωροταξίας ότι ο χώρος δεν χαρακτηρίστηκε ποτέ ως τουριστικός, με τους όρους του Φ 10.2./11602/14795 κατά την έκδοση οικοδ. άδειας.

9. Την 200/95 απόφαση του Δ.Σ. Κιλκίς, με την οποία ο Δήμος Κιλκίς δεν συνηγορεί για την παραχώρηση, το νομότυπο της οποίας παρελήφθει με το Ε966/21.7.95 έγγραφο της περιφ. Διοίκησης Ν. Κιλκίς.

10. Τα διαγράμματα του Τοπογράφου Υπομηχανικού Αντώνη Ντικμπασάνη, με τα σχετικά πινάκια αμοιβών και το τριπλότυπο αμοιβής.

11. Την υπ' αριθ. 326/15.5.95 διαπιστωτική πράξη του Νομ. Κιλκίς, αποφασίζουμε:

1. Την αλλαγή χρήσης του 1688 αγροτεμαχίου απο γη γεωργική, σε γη με χρήση βιομηχανική – βιοτεχνική.

2. Από του κανονιστικού χαρακτήρα σκέλος της παρούσας απόφασης δεν βαρύνεται ο κρατικός προϋπολογισμός ούτε του οικείου Ο.Τ.Α.

Η απόφαση αυτή να δημοσιευθεί στην Εφημερίδα της Κυβερνήσεως.

Κιλκίς, 24 Ιουλίου 1995

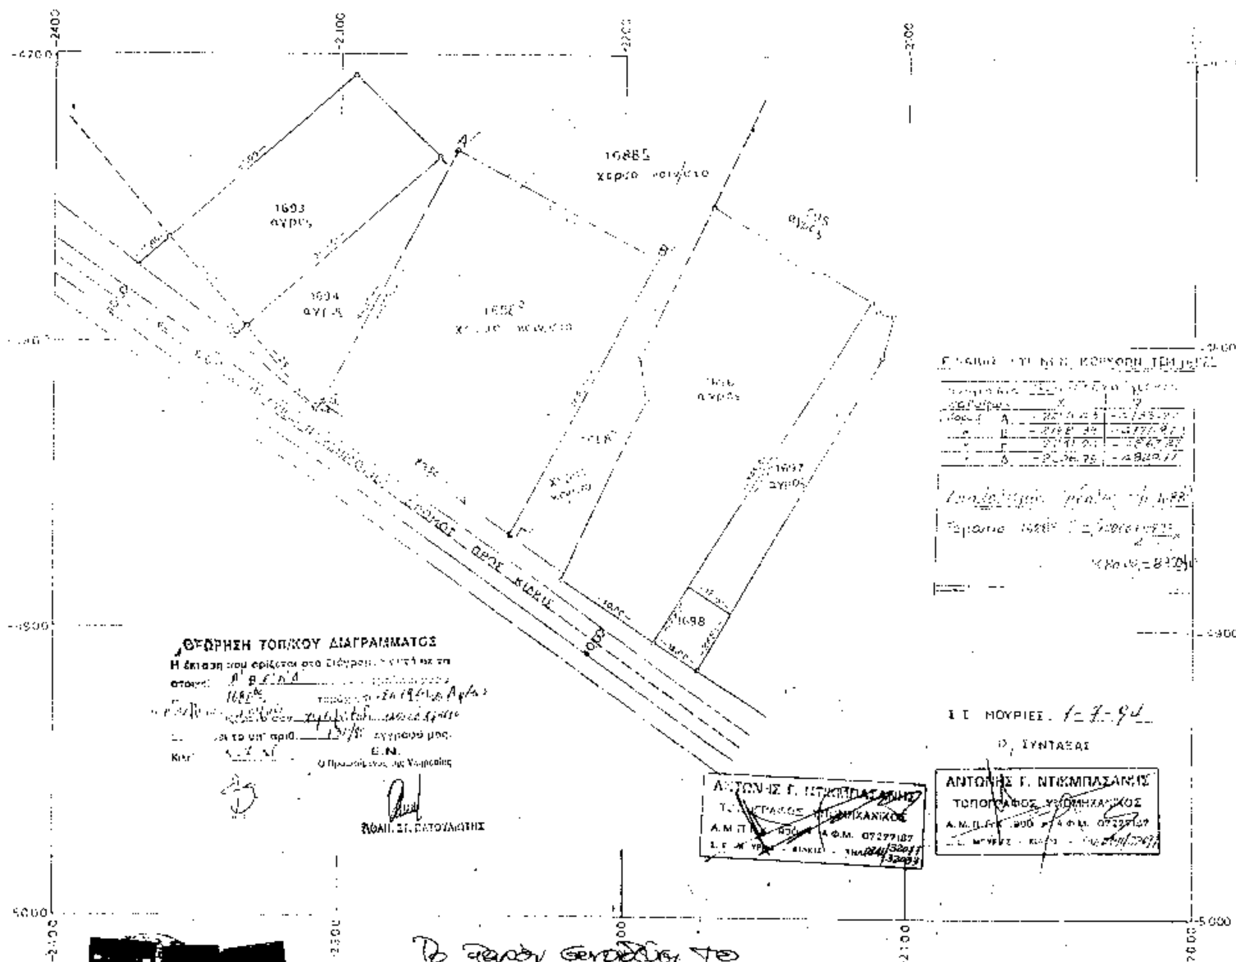
Ο Νομάρχης

Γ. ΦΛΩΡΙΔΗΣ



ΤΟΠΟΓΡΑΦΙΚΟ ΔΙΑΓΡΑΜΜΑ
ΑΠΟΤΥΠΩΣΕΩΣ ΥΠ ΑΡΙΘ 1688² ΚΟΙΝ/ΣΤΟ
ΤΕΜΑΧΙΟ ΜΕ ΤΑ ΣΤΟΙΧΕΙΑ ΑΒΓΔΑ
ΕΚΤΑΣΕΩΣ 8359 m² ΣΤΟ ΑΓΡ/ΜΑ
ΜΕΓΑΛΑΙΚΟ Ν. ΚΙΛΚΙΣ
ΠΡΟΟΡΙΖΟΜΕΝΟ ΓΙΑ ΒΙΟΤΕΧΝΙΚΗ
ΕΓΚΑΤΑΣΤΑΣΗ ΑΠΟ ΤΟΝ ΛΑΜΠΡΟΥ
ΚΩΝ/ΝΟ ΤΟΥ ΕΥΑΓΓ/ΛΟΥ

ΚΛΙΜΑΞ 1:1000



Το παρόν συνοδεύει το ΦΕ ΑΠ 2680/24.7.95